


VILLA 1

VILLA 2



HYPERION
Route de Commelings
ALLINGES 74200

PLAN DE RDC

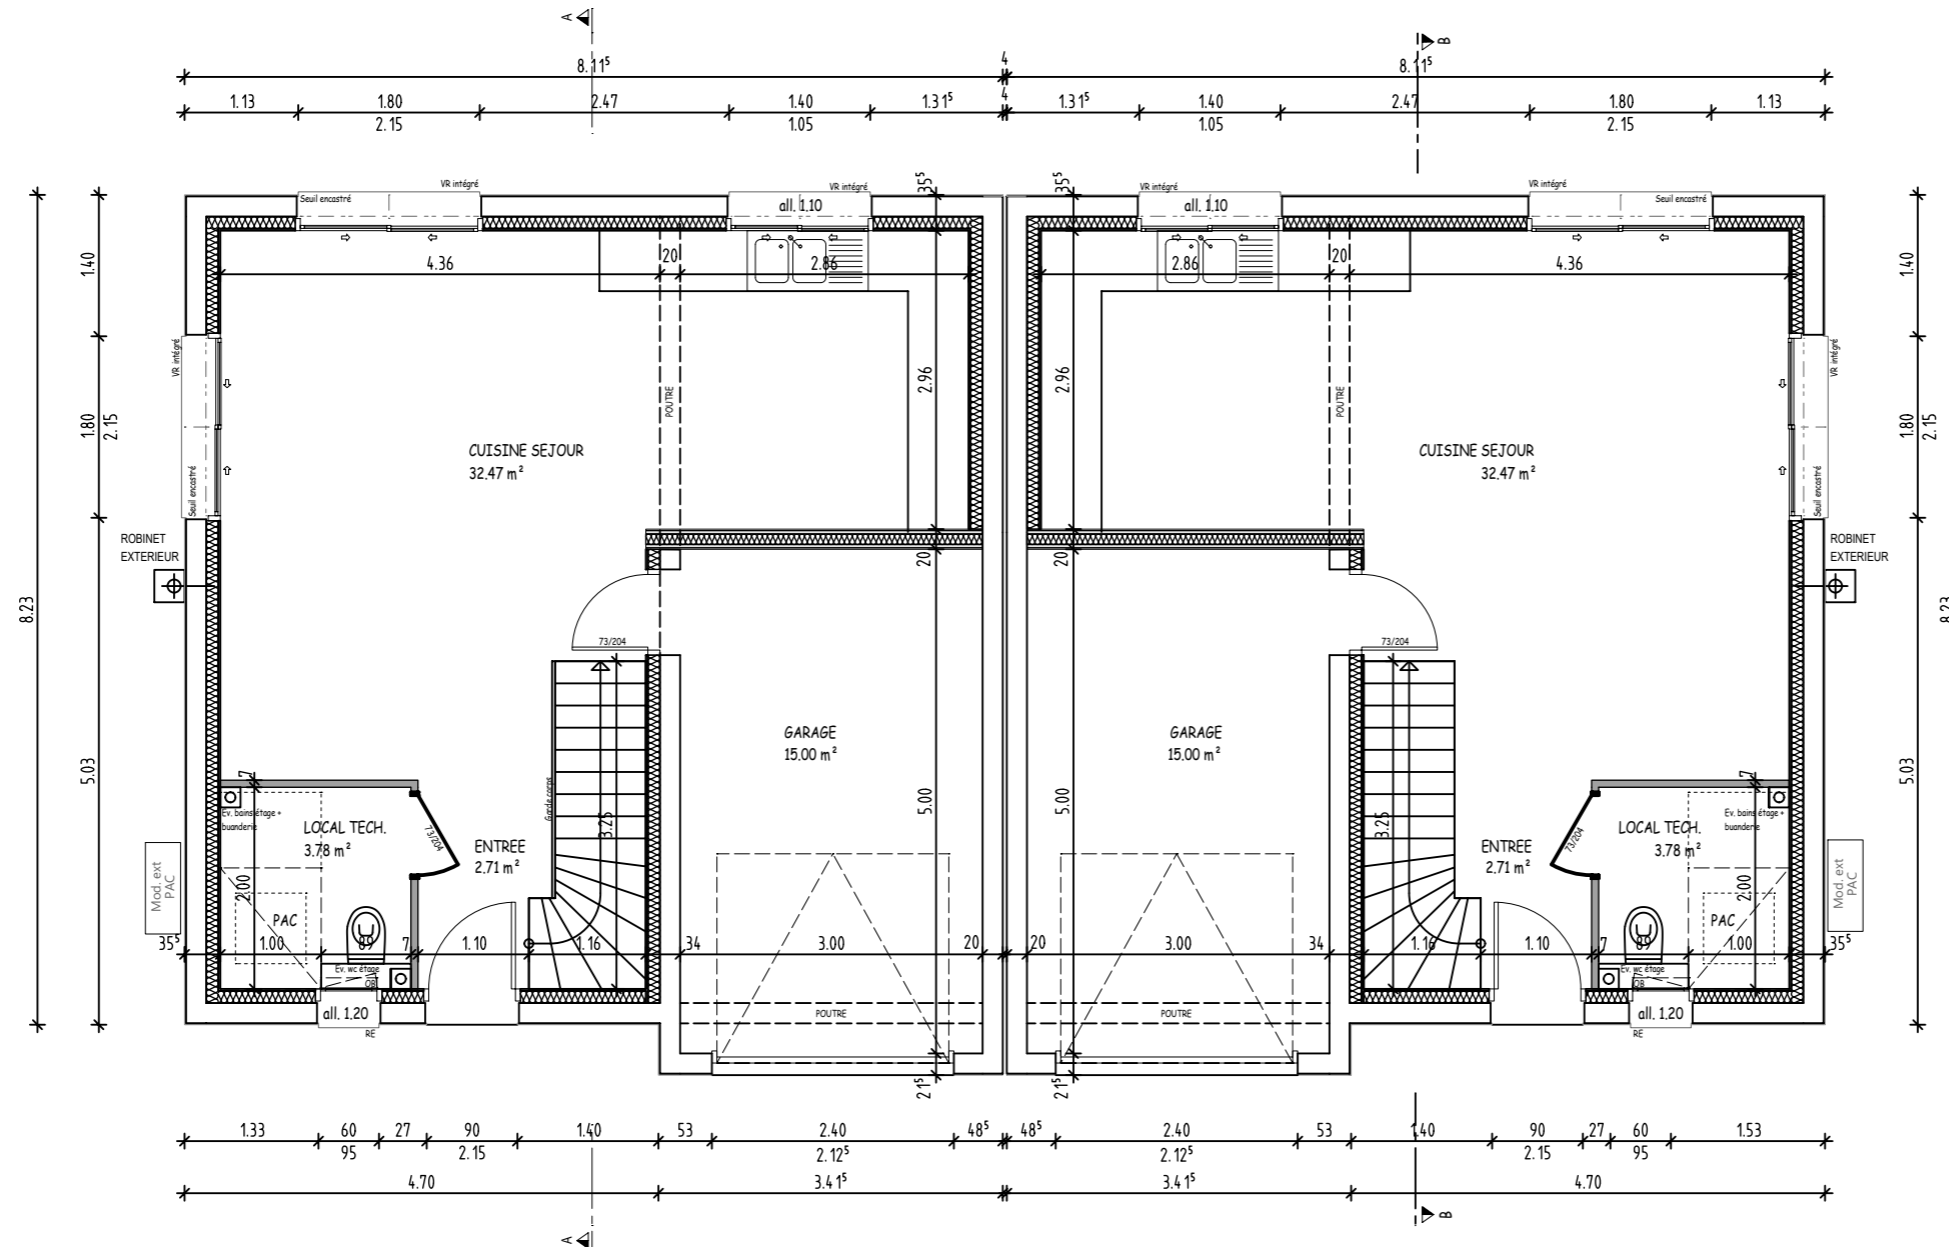


Surfaces Habitables :

RDC	77,91 m ²
R+1	101,71 m ²
Total	179,63 m²

Surfaces de Plancher Taxables :

RDC	87,20 m ²
R+1	110,84 m ²
Total	198,04 m²
Total Annexes (dont stationnement)	15,00 m ²

Ech. : 1/75
Créé le : 03/09/2024
Modifié le : 31/10/2024
Technicien : RD / Dessiné par : IB

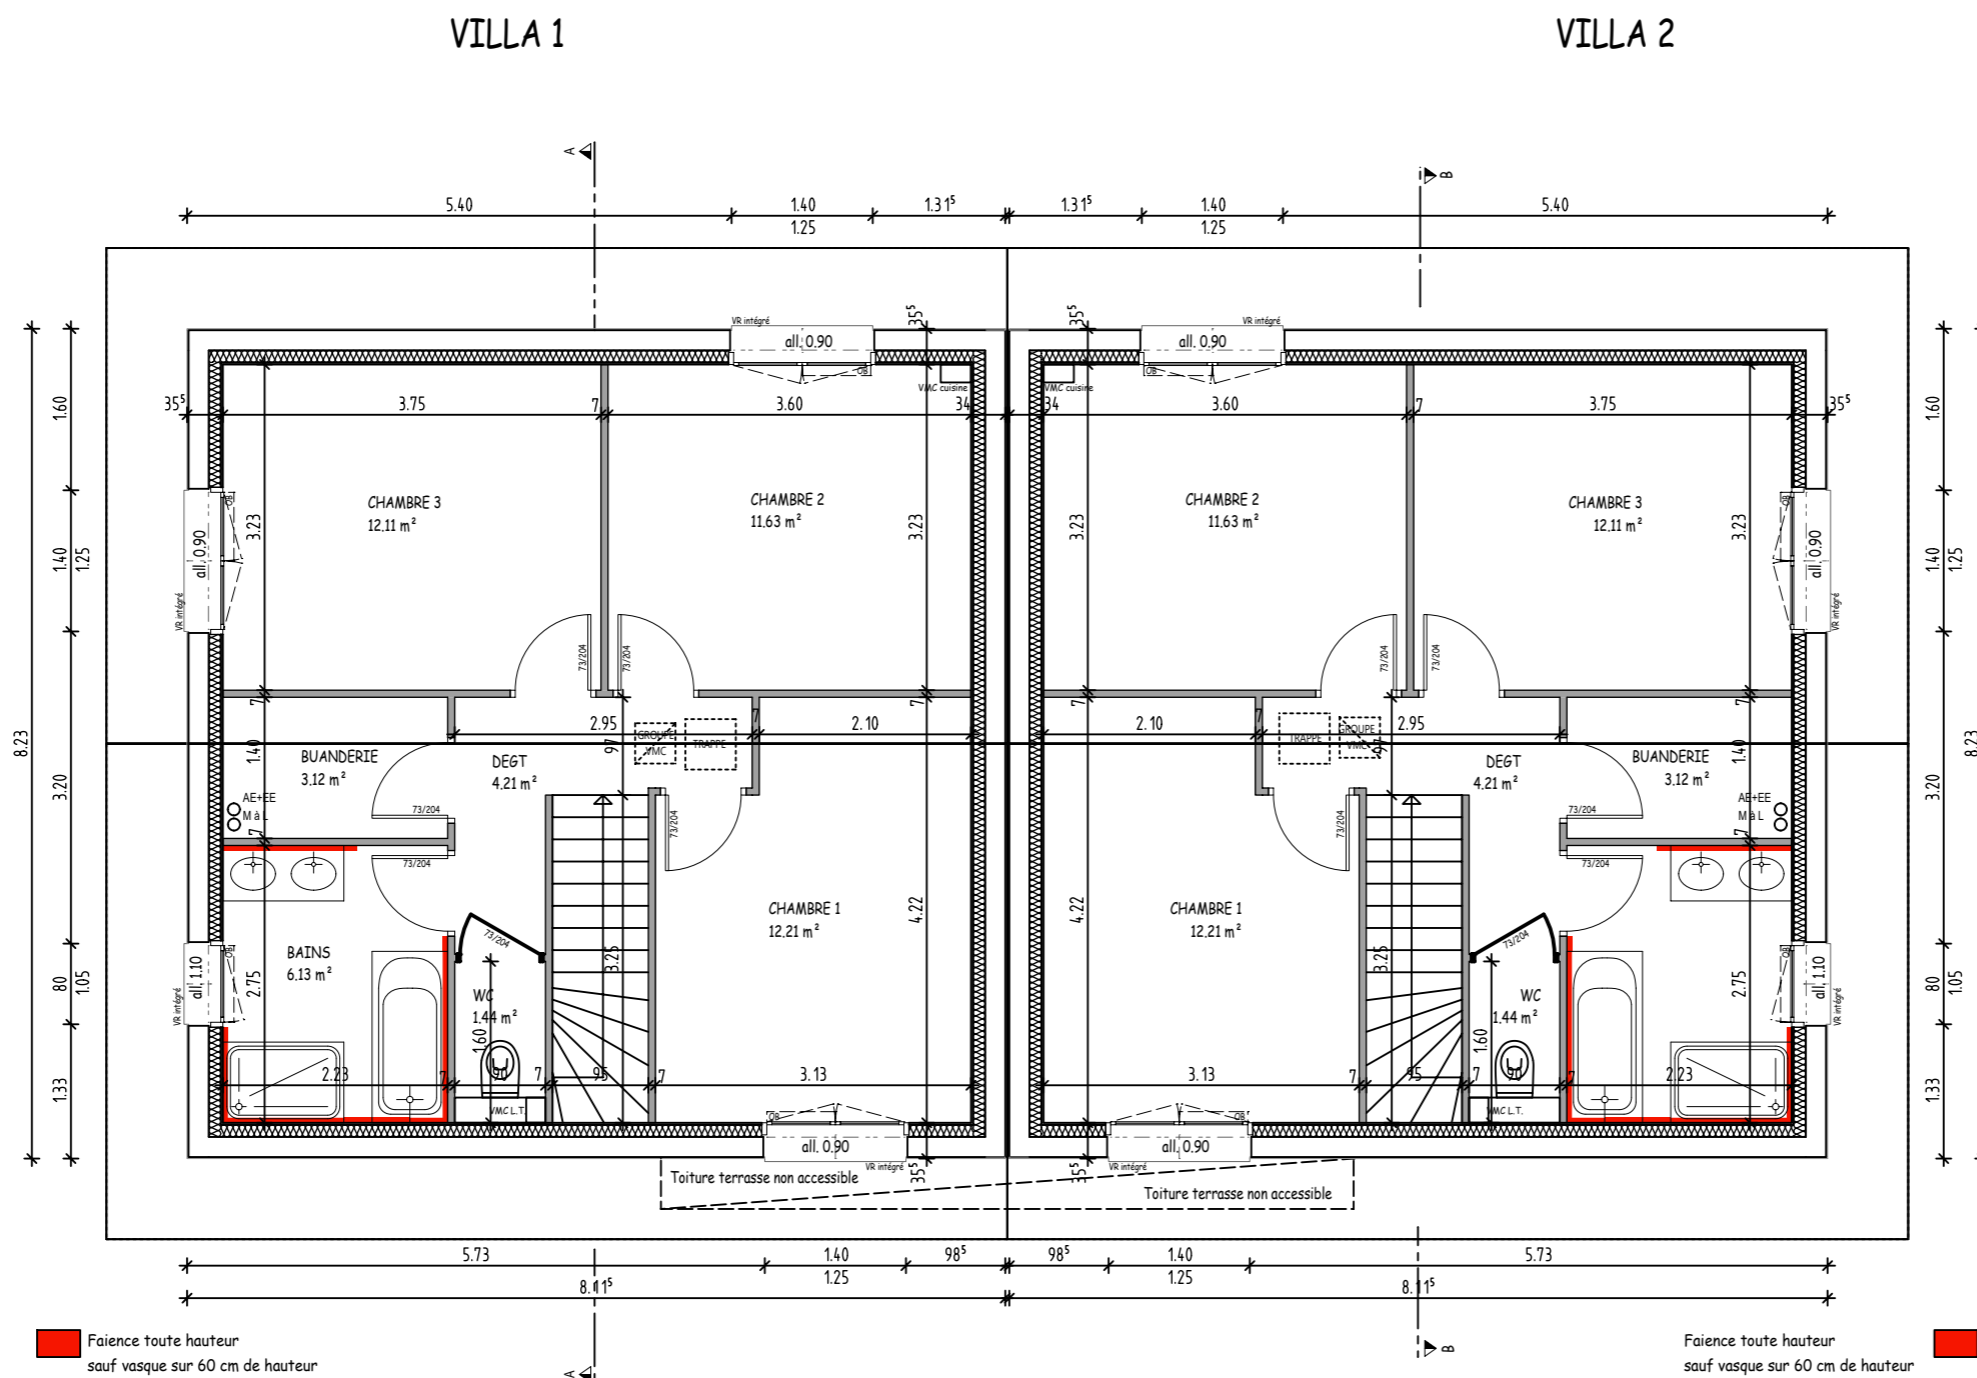

Surfaces Habitables :	
RDC	77,91 m ²
R+1	101,71 m ²
Total	179,63 m²
	m ²

Surfaces de Plancher Taxables :	
RDC	87,20 m ²
R+1	110,84 m ²
Total	198,04 m²
	m ²
Total Annexes (dont stationnement)	15,00 m ²

Ech. : 1/75
Créé le : 03/09/2024
Modifié le : 31/10/2024
Technicien : RD / Dessiné par : IB